


Tepelná izolace URSA GLASSWOOL - šikmá bedněná střecha - tříplášťová - napojení u příček

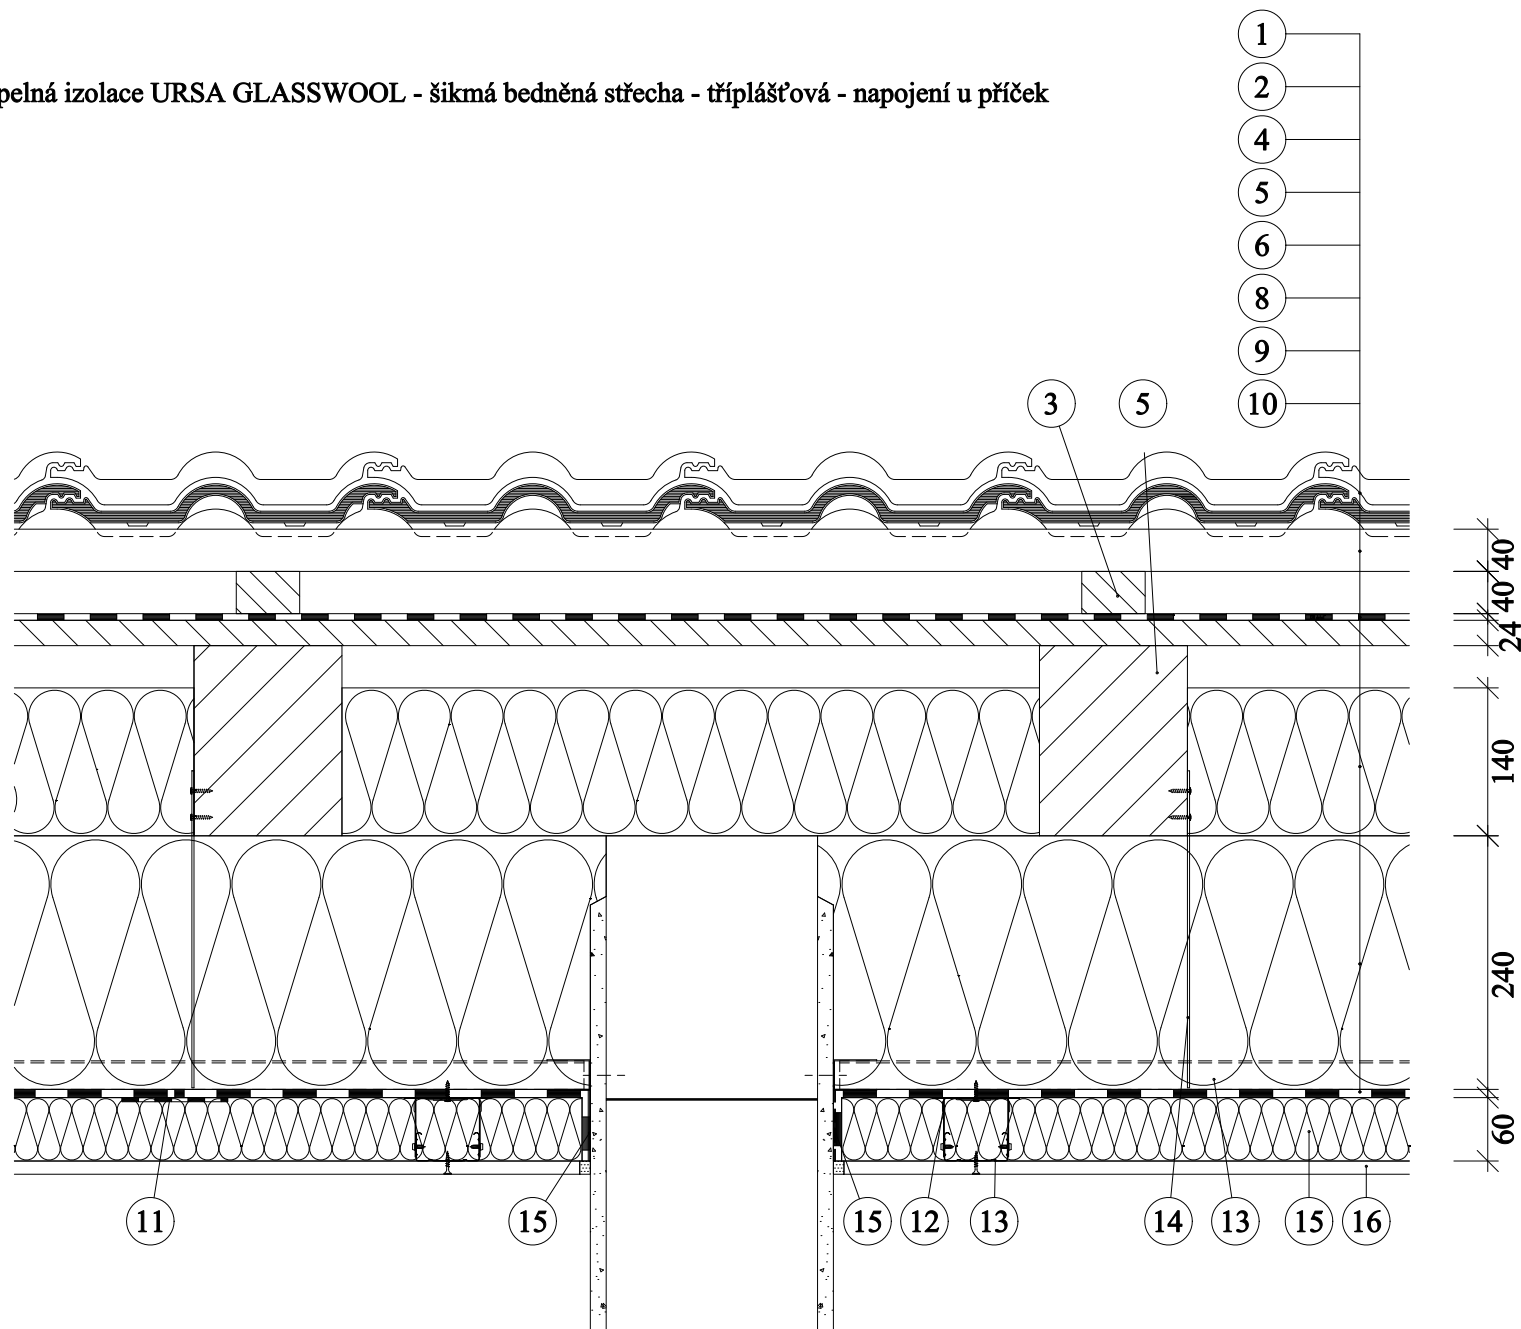

- 1. Střešní krytina
- 2. Latě
- 3. Kontralať
- 4. Kontaktní pojistná hydroizolace
URSA SECO SD 0,025
- 5. Dřevěný záklop 24mm
- 6. Větrná mezera
- 7. Krokev
- 8. Tepelná izolace mezi krokvemi
URSA SF 32 PLUS, URSA DF 32H, URSA SF 35,
URSA DF 35H, URSA SF 35 PLUS,
URSA DF 38 nebo URSA PUREONE SF 31,
URSA PUREONE SF 34, URSA PUREONE DF 39
- 9. Přidaná tepelná izolace
URSA SF 32 PLUS, URSA DF 32H, URSA SF 35,
URSA DF 35H, URSA SF 35 PLUS,
URSA DF 38 nebo URSA PUREONE SF 31,
URSA PUREONE SF 34, URSA PUREONE DF 39
- 10. Parozábrana URSA SECO SD 100 nebo parobrzdá URSA SECO SD 2
- 11. Těsnící páska
- 12. Krokvývový závěs
- 13. Profily R-CD
- 14. Příčný závěs
- 15. Tepelná izolace
URSA DF 35H, URSA SF 35 PLUS, URSA DF 38,
URSA DF 35H, URSA SF 35 PLUS, URSA DF 38,
URSA TWP 1 nebo URSA PUREONE SF 31,
URSA PUREONE DF 39, URSA PUREONE TWP 37,
URSA PUREONE TWP 37
- 16. Sádkartonová konstrukce
- 15. Lepící a těsnící tmel k přichycení parozábrany