


Tepelná izolace URSA GLASSWOOL - šikmá střecha - dvouplášťová - krokrový nástavec - hřeben

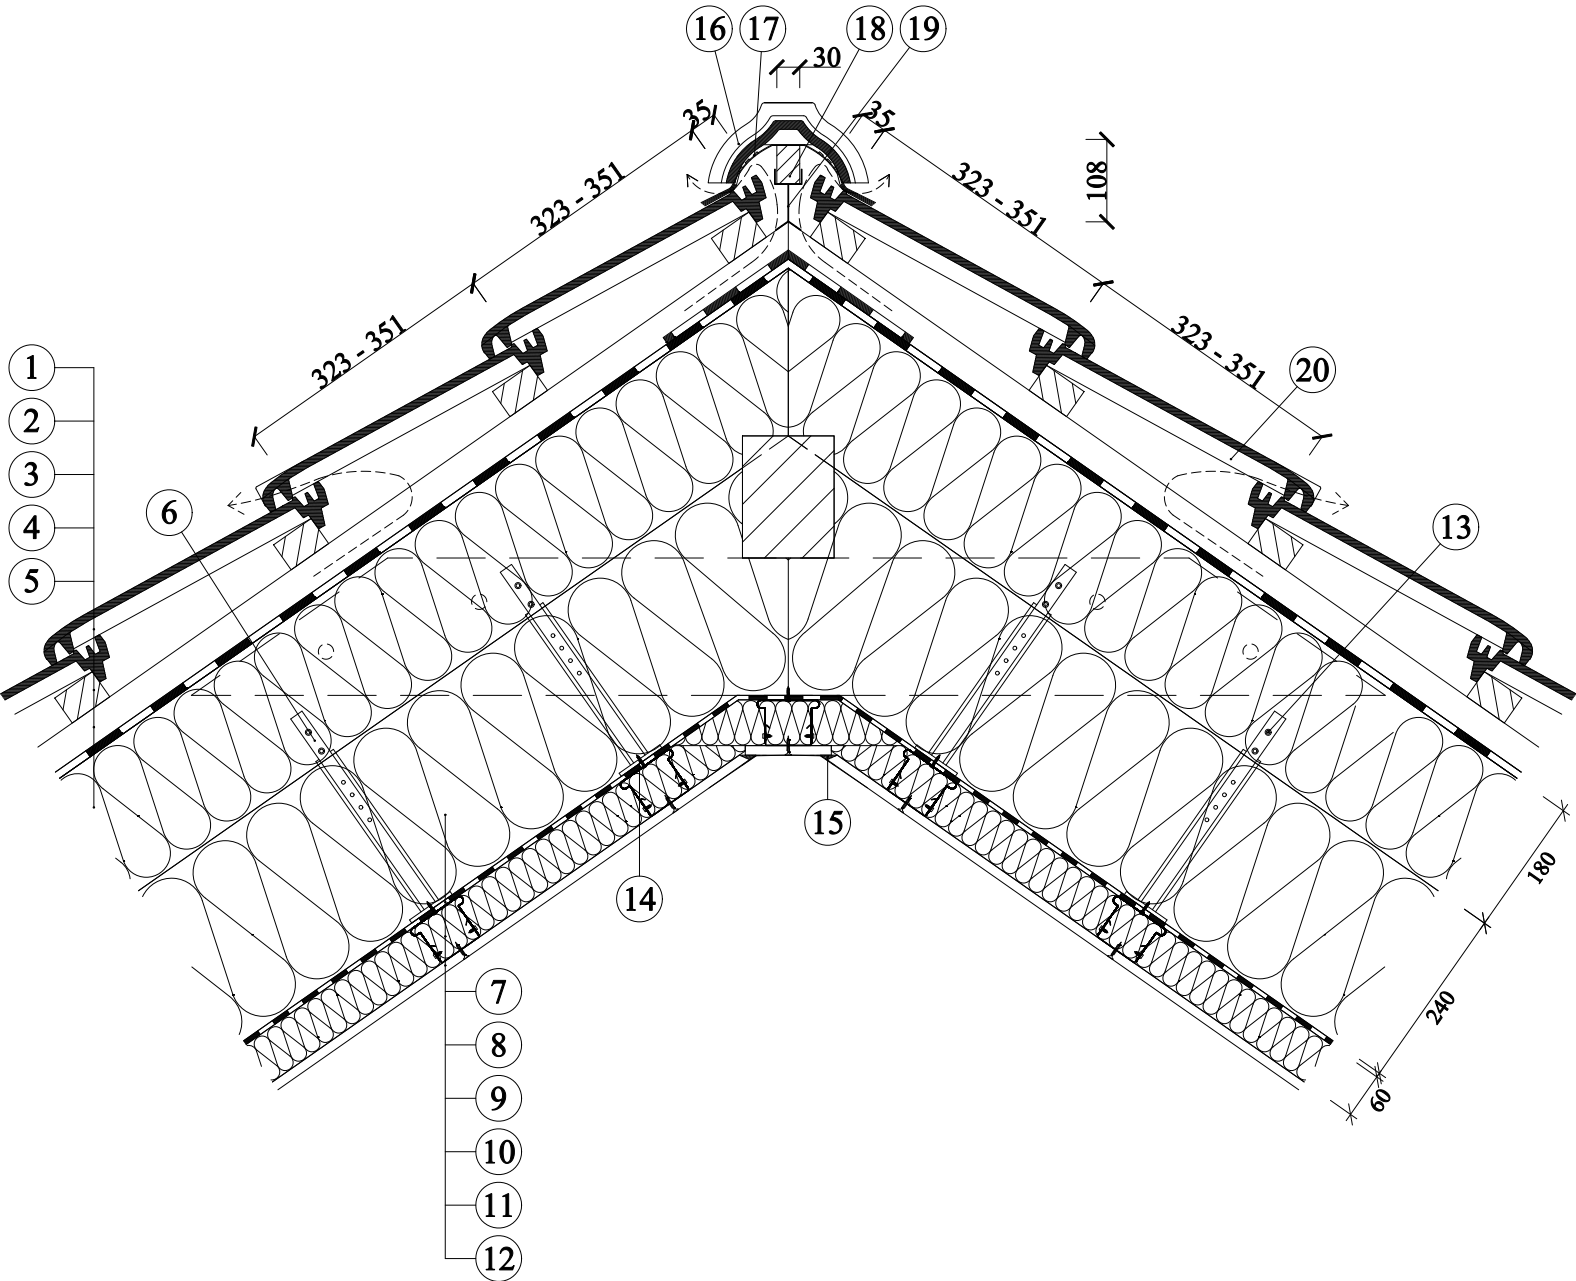

- 1. Skládaná střešní krytina
- 2. Střešní lať
- 3. Kontralať
- 4. Kontaktní pojistná hydroizolace
- 5. Krokrový nástavec
- 6. Krokrový nástavec
- 7. Přidaná tepelná izolace
- 8. Tepelná izolace mezi krokvemi
- 9. Stavební těmen max. délky 65 mm
- 10. Tepelná izolace
- 11. Profil R-CD
- 12. Sádrukartonová konstrukce
- 13. Vrut do svislých závěsů - typ FN
- 14. Šrouby typ LB 4,2x13 - kotvení těmenu do krokrového nástavce
- 15. Spáry zatměny + výztužní páska
- 16. Hřebenať
- 17. Větrací pás hřebene
- 18. Hřebenať 30 x 50 mm
- 19. Dřevěná hřebenať
- 20. Větrací taška - umístěna na obou stranách hřebene